


Hinweis: Elektroplanung nur vorbehaltlich

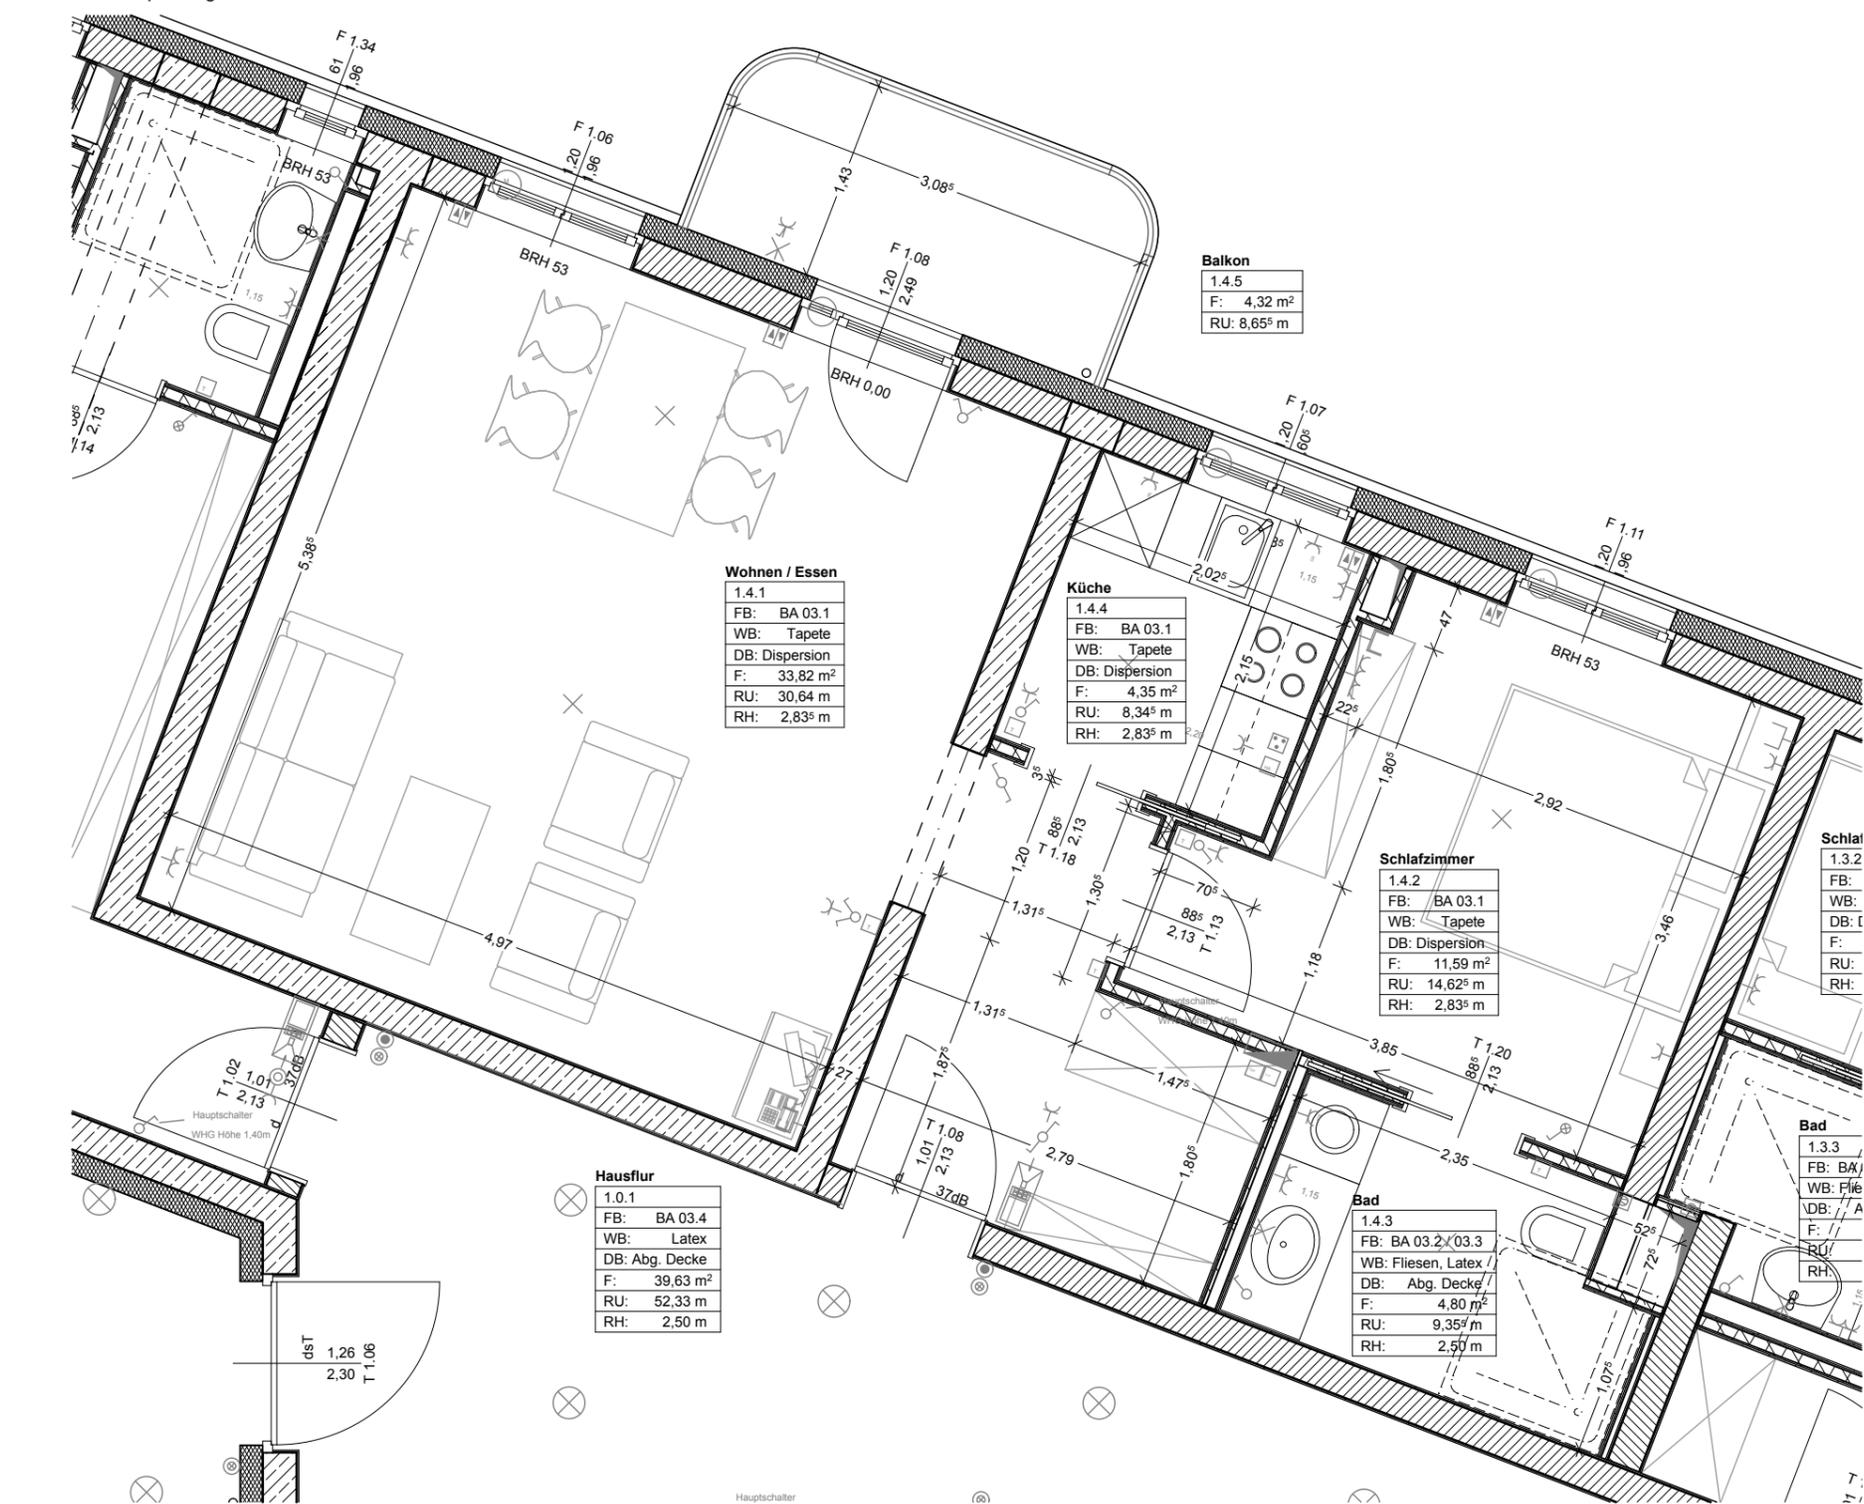

Wohnen / Essen
 1.4.1
 FB: BA 03.1
 WB: Tapete
 DB: Dispersion
 F: 33,82 m²
 RU: 30,64 m
 RH: 2,83⁵ m

Küche
 1.4.4
 FB: BA 03.1
 WB: Tapete
 DB: Dispersion
 F: 4,35 m²
 RU: 8,34⁵ m
 RH: 2,83⁵ m

Schlafzimmer
 1.4.2
 FB: BA 03.1
 WB: Tapete
 DB: Dispersion
 F: 11,59 m²
 RU: 14,62⁵ m
 RH: 2,83⁵ m


Hausflur
 1.0.1
 FB: BA 03.4
 WB: Latex
 DB: Abg. Decke
 F: 39,63 m²
 RU: 52,33 m
 RH: 2,50 m

Balkon
 1.4.5
 F: 4,32 m²
 RU: 8,65⁵ m

Schlafzimmer
 1.3.2
 FB:
 WB:
 DB:
 F:
 RU:
 RH:

Bad
 1.3.3
 FB: BA/
 WB: Flie
 DB: A
 F:
 RU:
 RH:


Bad
 1.4.3
 FB: BA 03.2 x 03.3
 WB: Fliesen, Latex
 DB: Abg. Decke
 F: 4,80 m²
 RU: 9,35⁵ m
 RH: 2,50 m

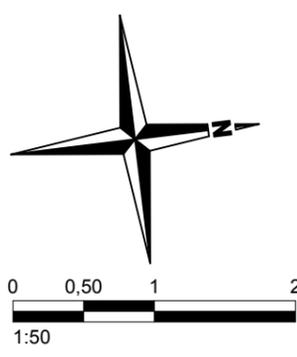

LEGENDE - ELEKTRO:	LEGENDE SCHWACHSTROM	LEGENDE IKS	LEGENDE STARKSTROM	LEGENDE BELEUCHTUNG
<ul style="list-style-type: none"> Deckenausläß, 3-adrig Wandausläß Aufbauleuchte 1*18/36W Aufbauleuchte 1*18/36W mit Präsenzmelder Hausnummernleuchte Leuchtstofflampe 1x36W Leuchtstofflampe 1x54W Leuchtstofflampe 2x36W Leuchtstofflampe 2x54W Wärmerleuchte 1x36W Wärmerleuchte 2x36W Decken-Wandleuchte Decken-Wandleuchte mit Bereitschaftslicht Rettungsleuchte mit Piktogramm 	<ul style="list-style-type: none"> Potentialausgleich Hausanschluß Telekom Telefonübergabepunkt Hausanschluß Breitband TV-Übergabepunkt Fernmeldesteckdose Antennensteckdose Klingeltaster Bewegungsmelder Gong Türsignalgeber Unterverteilung Gegensprechanlage Videotürsprechanlage Türöffner Magnetkontakt Dämmerungsschalter 	<ul style="list-style-type: none"> Signalgeber Artanlage Bewegungsmelder Präsenzmelder Erfassung max. 30m x 4,5m Präsenzmelder Erfassung max. 7m x 7m Rauchmelder, optisch, autark Taster-RWA Taster-Hausalarm Signalgeber-Hausalarm Heizkreisverteiler Potentialausgleichschiene Anschluß an den Potentialausgleich bzw. Blitzschutzpotentialausgleich Potentialausgleich 	<ul style="list-style-type: none"> Schalter mit Beleuchtung Höhe 1,05m OKFF Serienschalter mit Beleuchtung Höhe 1,05m OKFF Schalter Höhe 1,05m OKFF Serienschalter Höhe 1,05m OKFF Wechselschalter Höhe 1,05m OKFF Kreuzschalter Höhe 1,05m OKFF Kreuzschalter mit Beleuchtung Höhe 1,05m OKFF Doppelwechselschalter Höhe 1,05m OKFF Taster Taster mit Beleuchtung Schutzkontaktsteckdose 1-fach Schutzkontaktsteckdose 2-fach Schutzkontaktsteckdose 3-fach Schutzkontaktsteckdose 1-fach schaltbar CEE Steckdose 16A Festanschluß E-Herd 3*16A Herdabchaltung Hertha Raumthermostat 230 V (H = 1,40m) Aufschaltung Pb-Heiz am Heizkreisverteiler Handluchtrockner Elektrolüfter Zeitschaltuhr Jalousieschalter mit Busverbindung Zentralsteuerung Zählerschrank Hausanschlußkasten EVU Motoranschluß, 4adrig Schutzkontaktsteckdose Waschmaschine Schutzkontaktsteckdose Trockner Außentemperaturfühler Eik-Anschluß (allgemein) E1 Eik-Anschluß (230 V) E2 Eik-Anschluß (230 V) 	<ul style="list-style-type: none"> E3 Eik-Anschluß (400 V) RWA RWA-Taster Z RWA-Zentrale E4 Einspeisung Lichtsäule Schlüsselstaster Ampel

Raumname	Fläche (m ²)
Bad	4,8
Balkon	4,3
Küche	4,3
Schlafzimmer	11,6
Wohnen / Essen	33,8

Wohnung Nr.	1.4
Geschoss	1.0G
Anzahl Zimmer	1
Wohnfläche netto o. Terrasse	54,5 m²
Wohnfläche netto mit Terrasse	56,7 m²

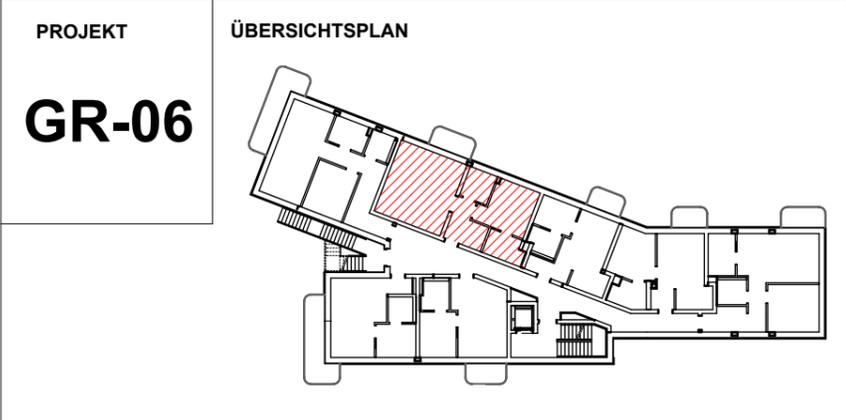

PROJEKT **Tagespflege und Betreutes Wohnen der AWO Spandau**

Grimnitzstraße 6c
 13 595 Berlin

BAUHERR Arbeiterwohlfahrt Kreisverband Spandau e.V.

Rodensteinstr. 11
 13593 Berlin-Spandau



PLANUNG **PÖTTING ARCHITEKTEN**

Friedrich-Wilhelm-Platz 9; 12161 Berlin
 Tel.: 030 - 216 54 62
 Fax: 030 - 217 56 697
 email: mail@poetting-architekten.de



PLANNUMMER	DATUM	MASSTAB
W1.4a_A01_50_W_V01	14.03.2012	1:50

PLANINHALT	DRUCKDATUM	BLATT
EL	14.03.2012	DIN A3

Pfad: P:_PROJEKTE_BÜRO_GR 06\CAD\PLN\Ausführungsplanung\01_Werkplanung_1_50\GR-06_Wohnungen.pln